




1階 平面図 S:1/100

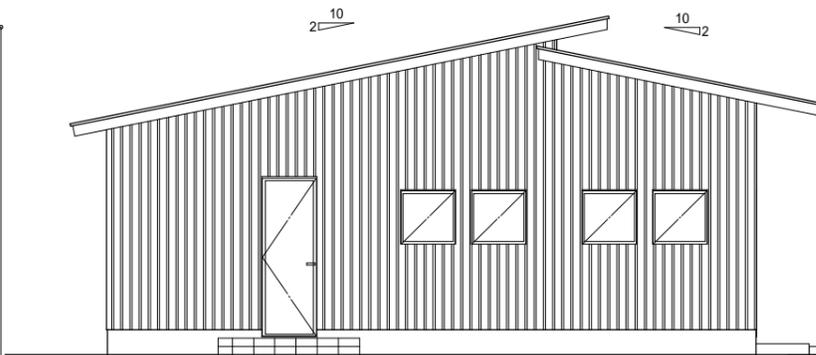


南側 立面図 S:1/100

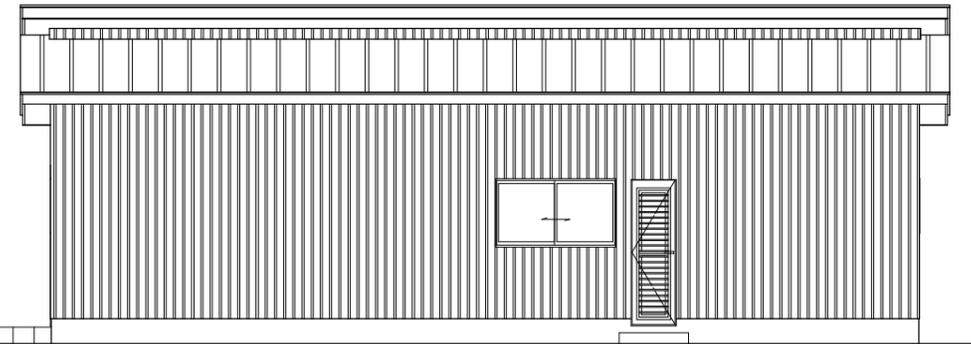

東側 立面図 S:1/100

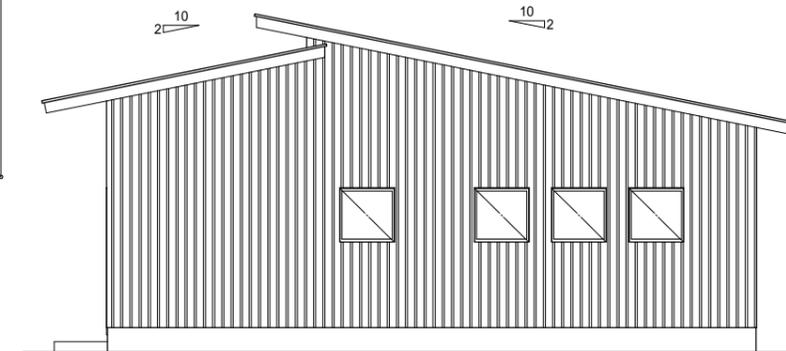

北側 立面図 S:1/100

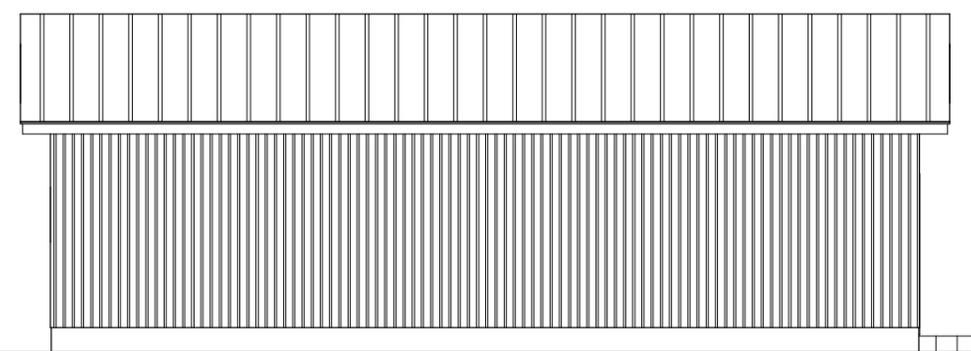

西側 立面図 S:1/100

工事名 美容室		株式会社Build Easat 一級建築士事務所		管理者	設計者	担当者	図面名	立面図	図面 1
		静岡県知事登録 第7221号	管理建築士 一級建築士登録 第242397号 松尾 謙						
備考		静岡県沼津市足高22番地の36		日付 2022/04/07	日付	日付	縮尺	1/100	
		TEL 055-928-5505 FAX 055-928-5507							